

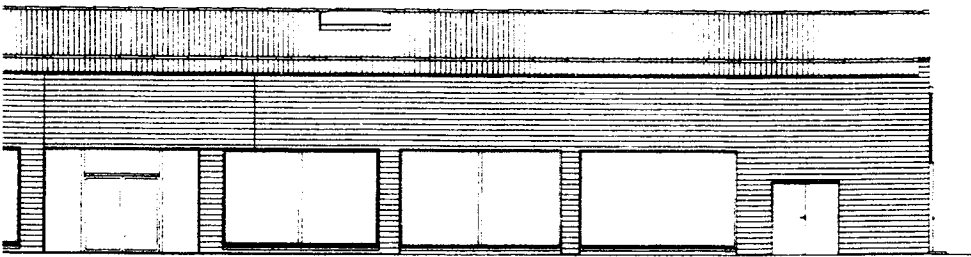
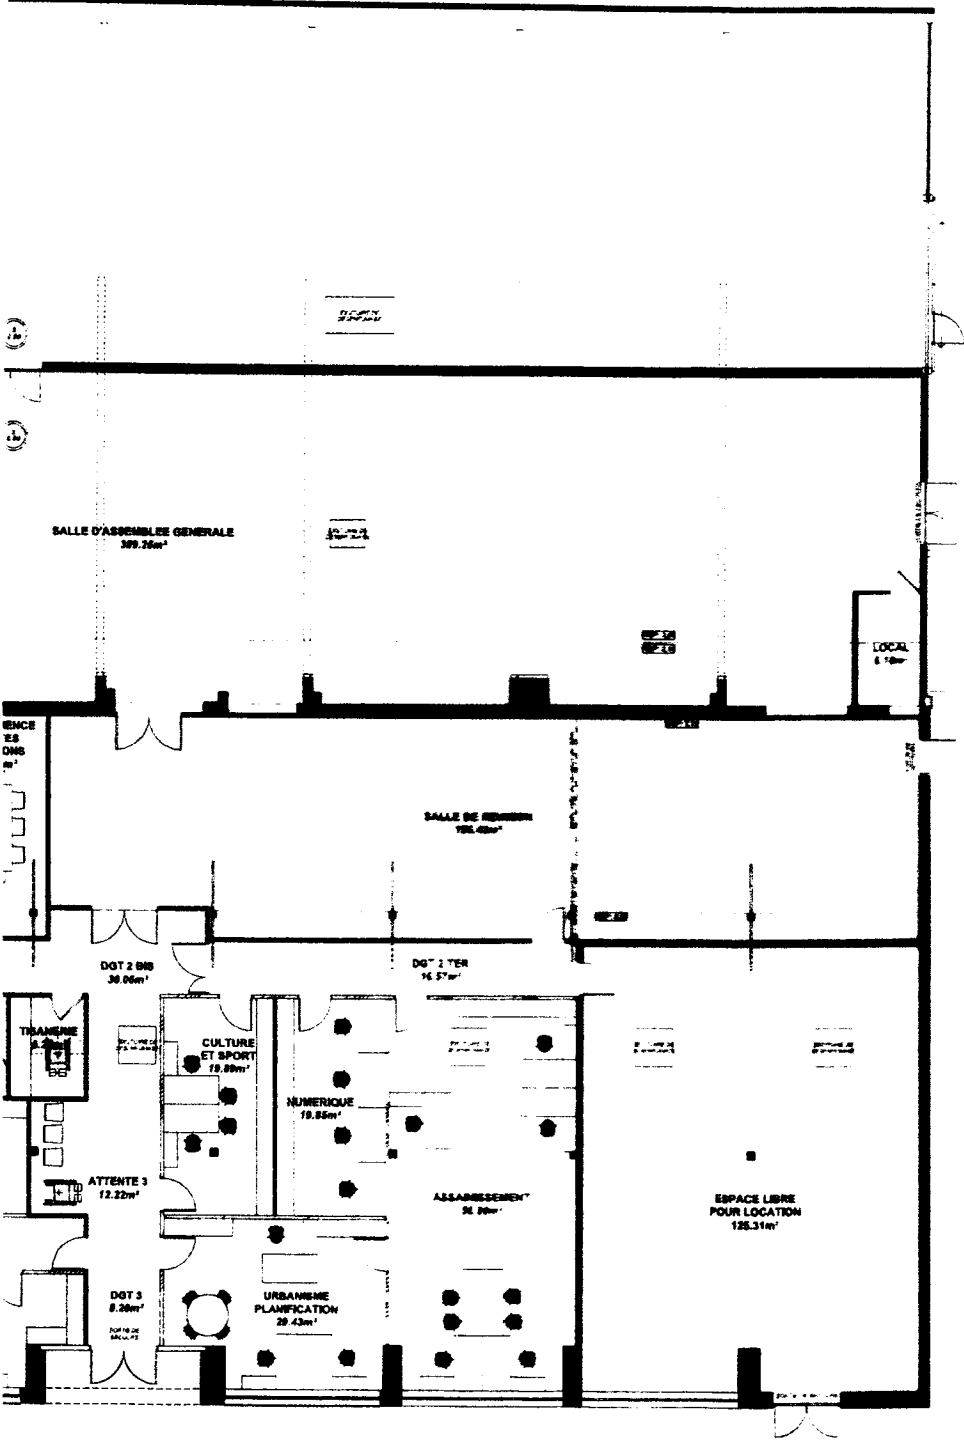


← 2

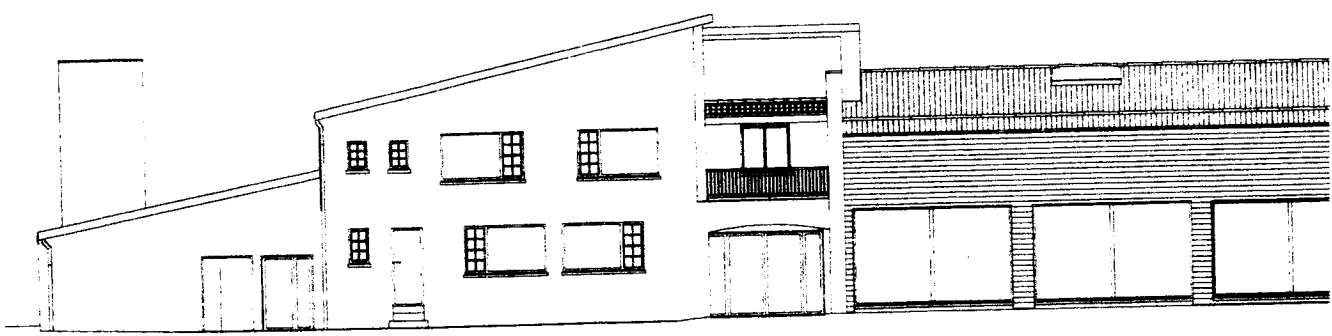

Plan locaux des Com de Caupagnes  
de l'Artois  
Ancien magasin  
THORBOIS  
N°101

2 →

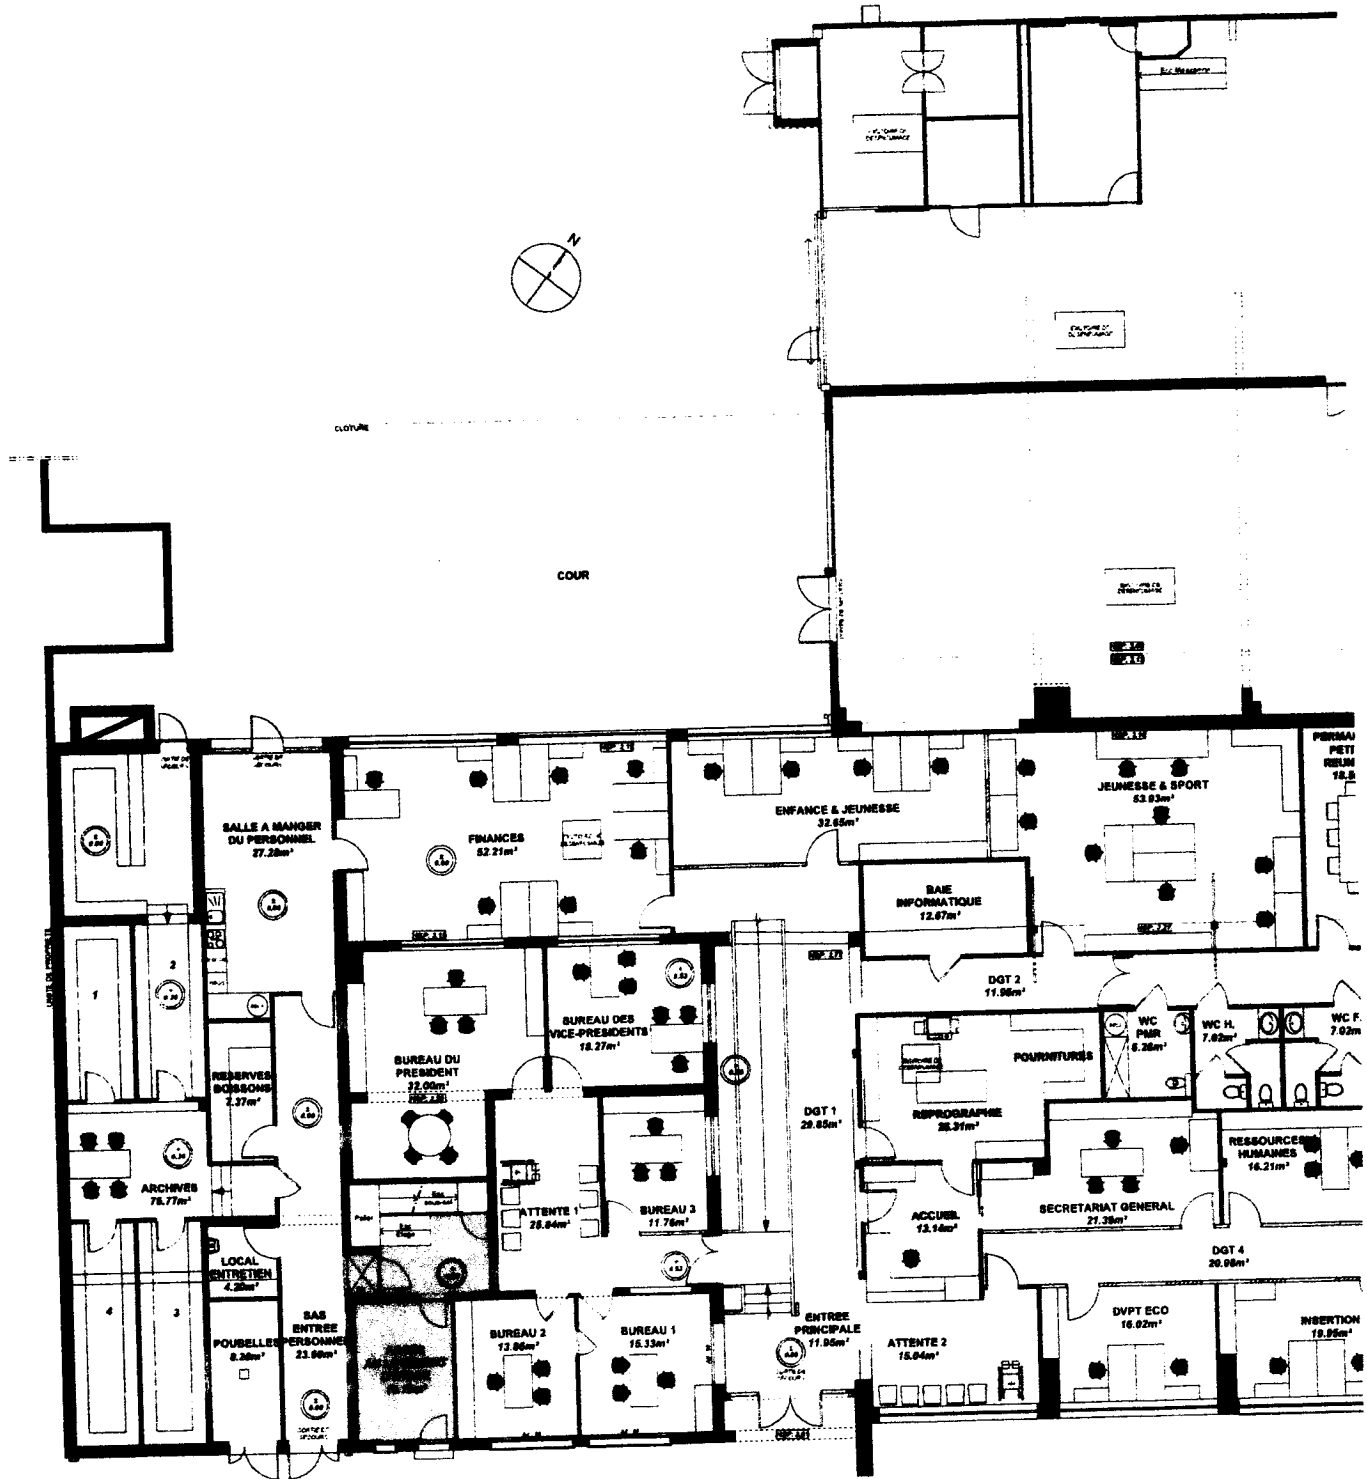

↙